


Sección Horizontal A-A'
Escala 1:2

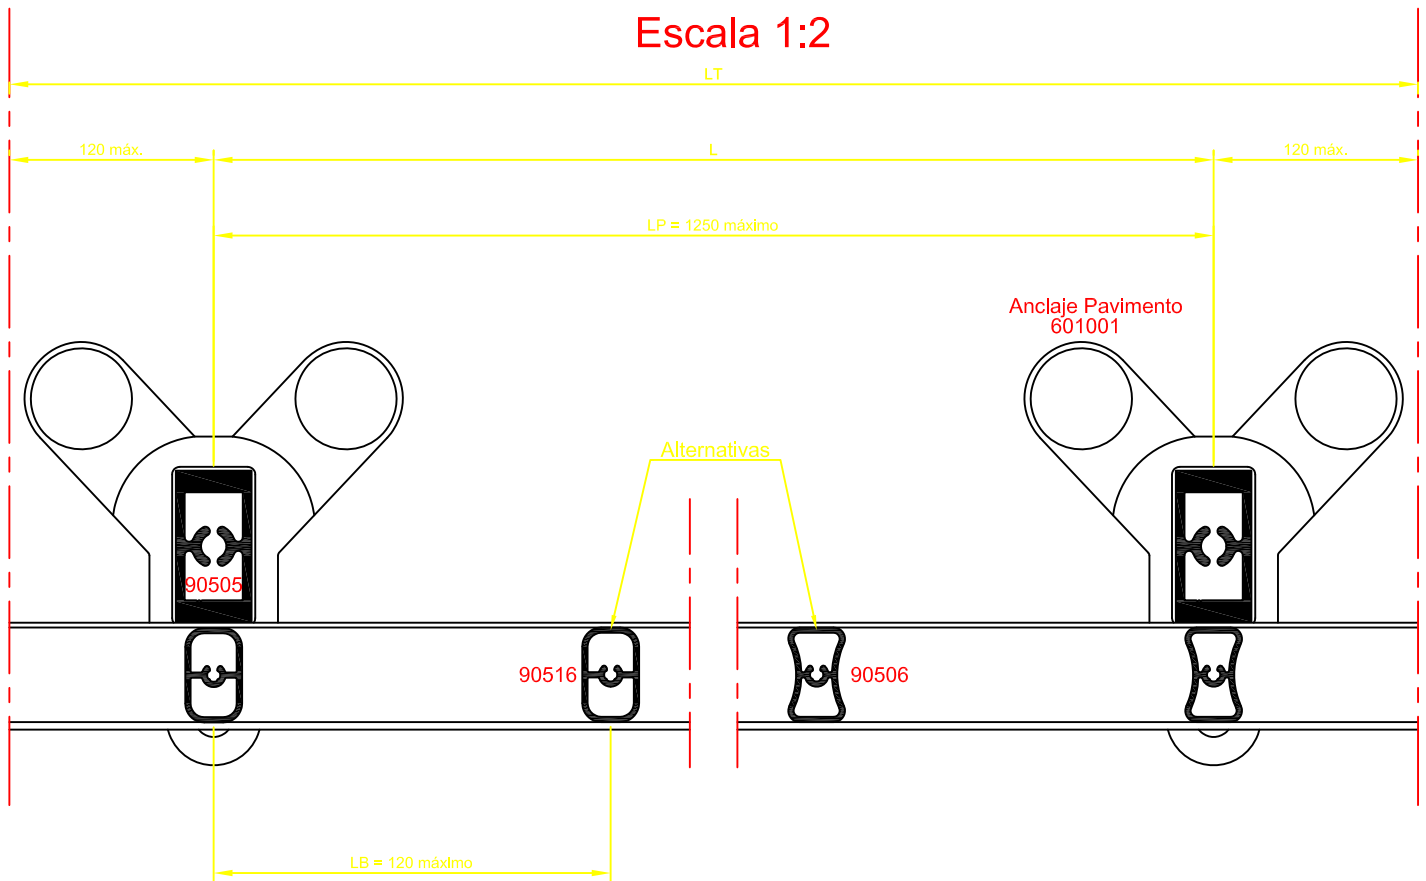

5.2

03/13

