



Sección Vertical B-B' (Opcional)  
Escala 1:2

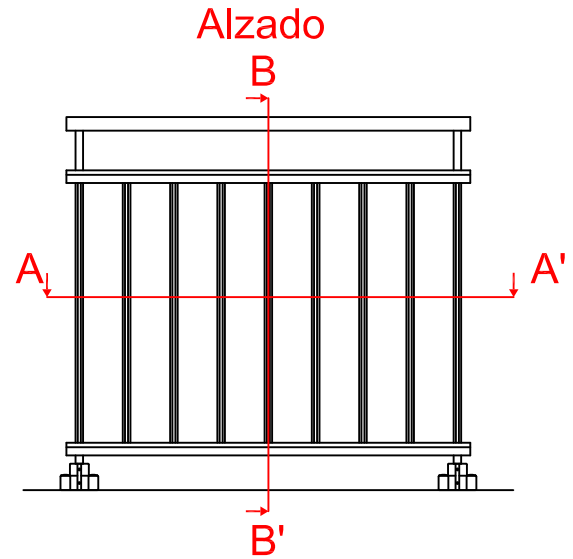

Los datos contenidos en este catálogo son meramente indicativos. Qsystems se reserva el derecho a realizar cambios sin previo aviso de carácter técnico o constructivo. Queda prohibida la reproducción total o parcial sin previa autorización por escrito de Q Systems.

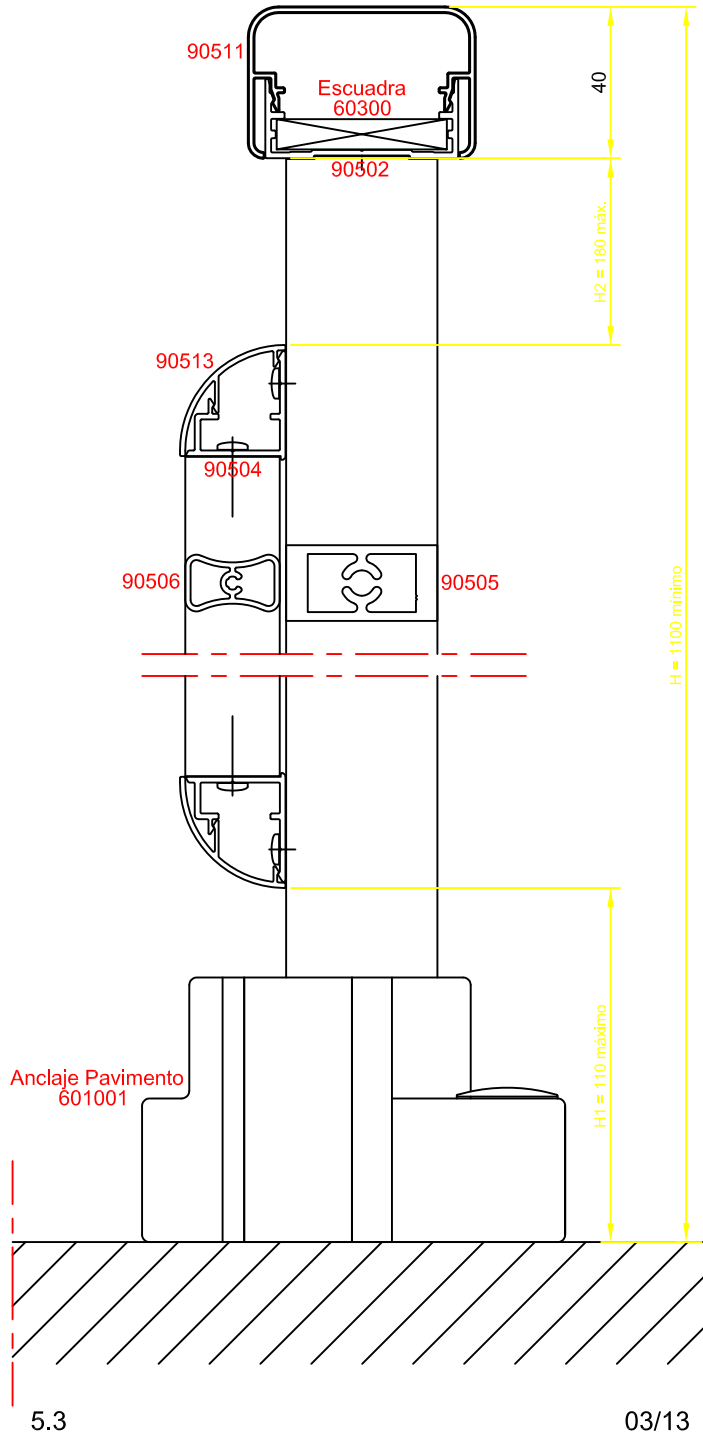