



ALZADO

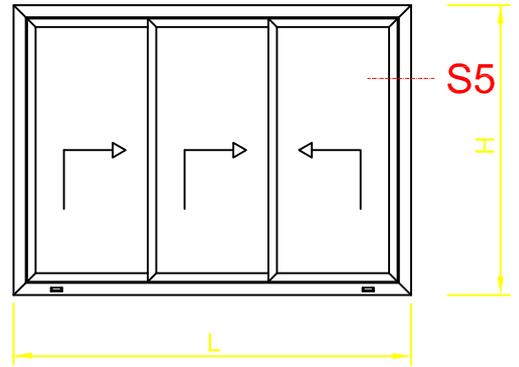

Los datos contenidos en éste catálogo son meramente indicativos. Qsystems se reserva el derecho a realizar cambios sin previo aviso de carácter técnico ó constructivo. Queda prohibida la reproducción total ó parcial sin previa autorización por escrito de Q Systems.

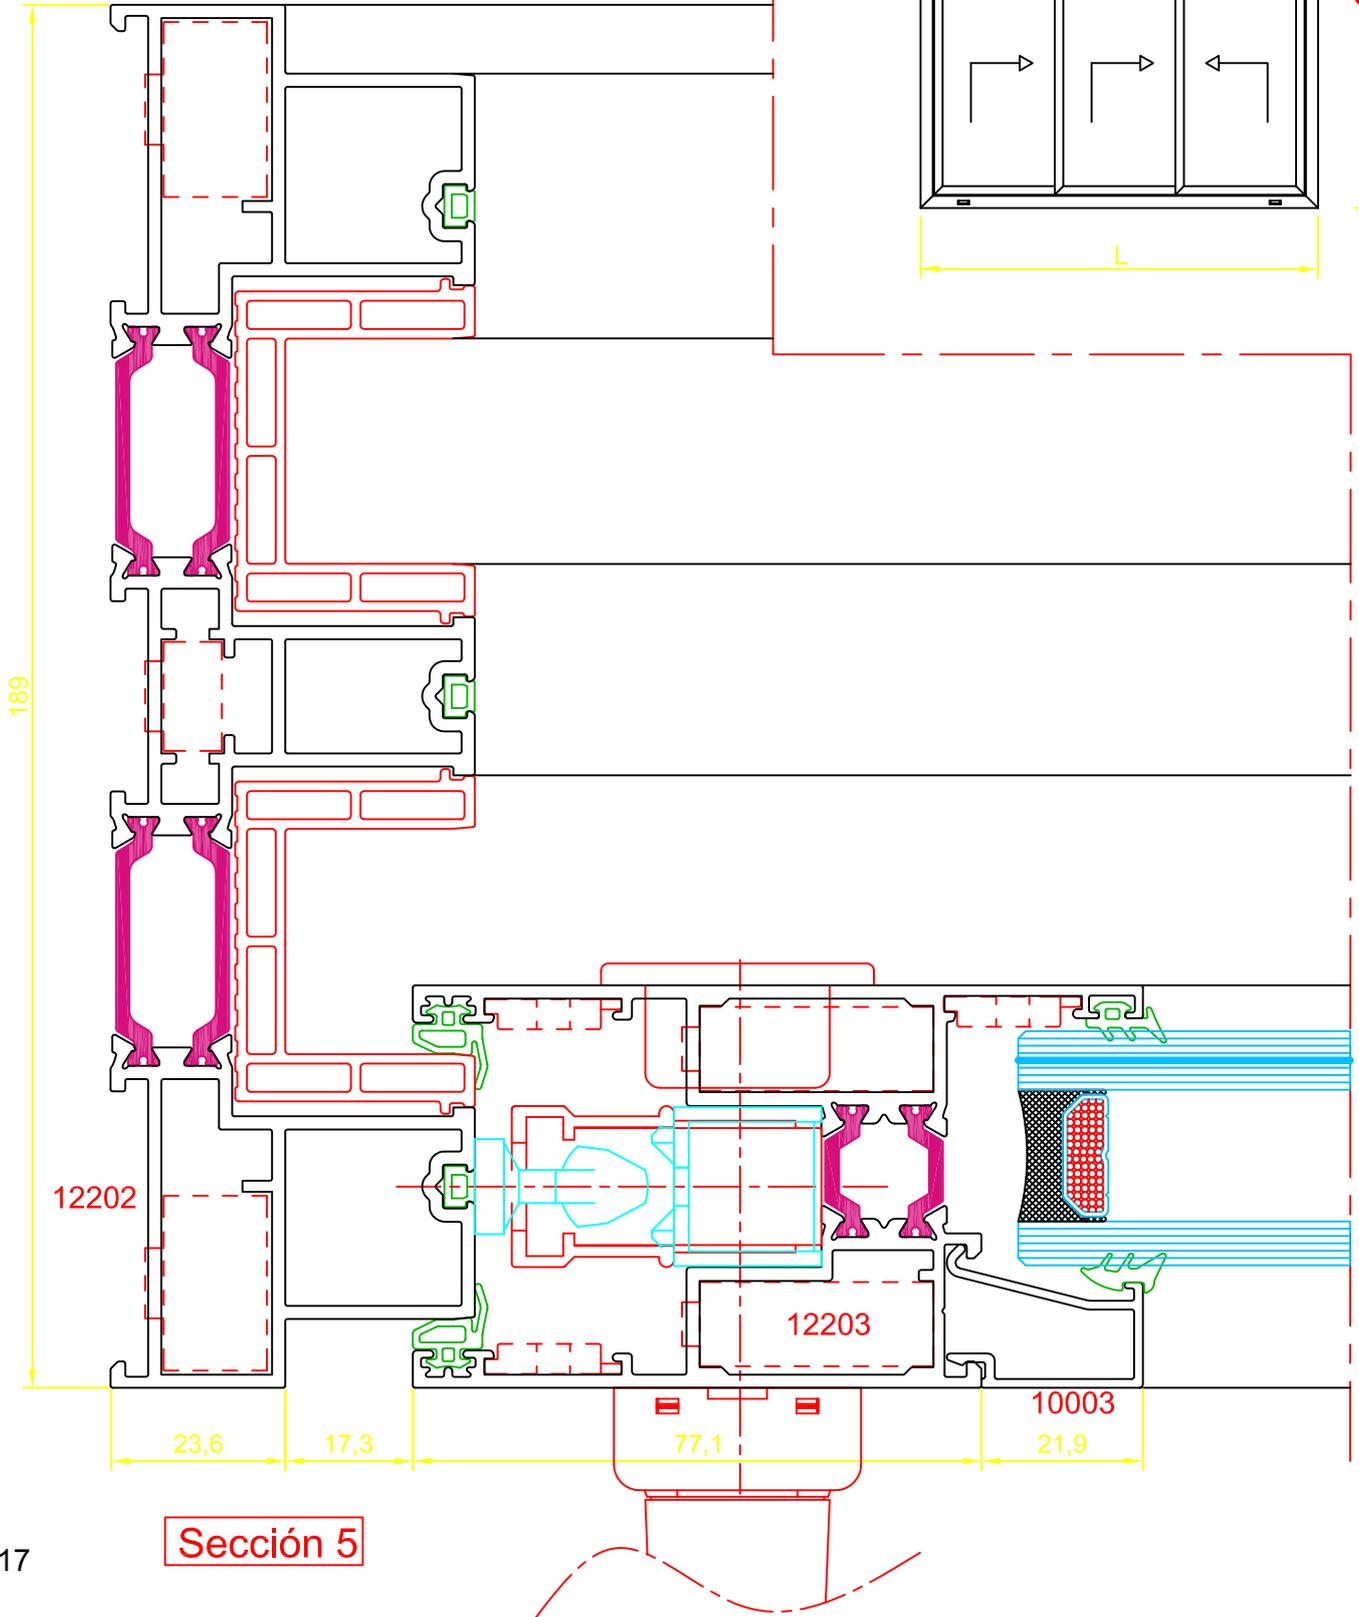

04/17

Sección 5

6.5



SISTEMAS EN ALUMINIO DEL MEDITERRANEO