

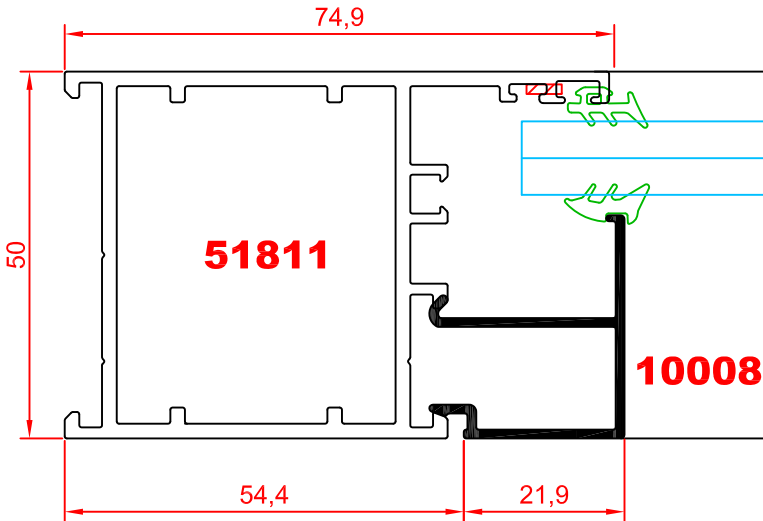


Sección 11

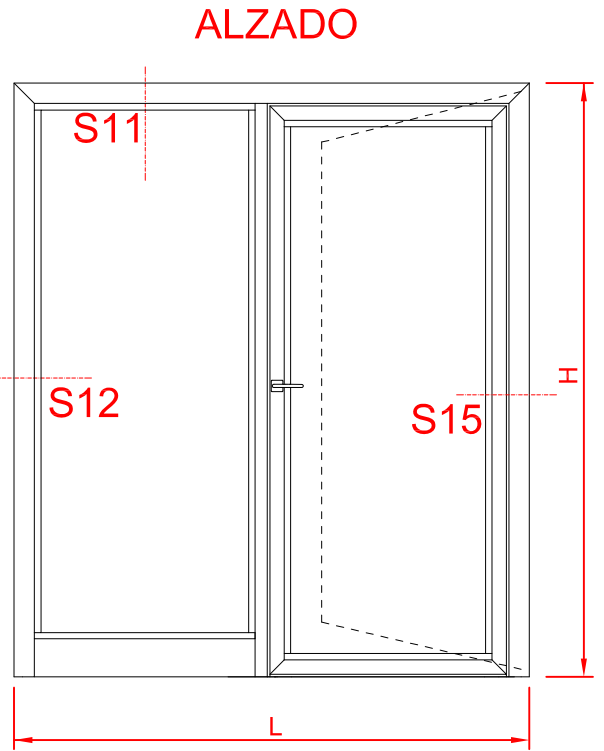

Sección 12

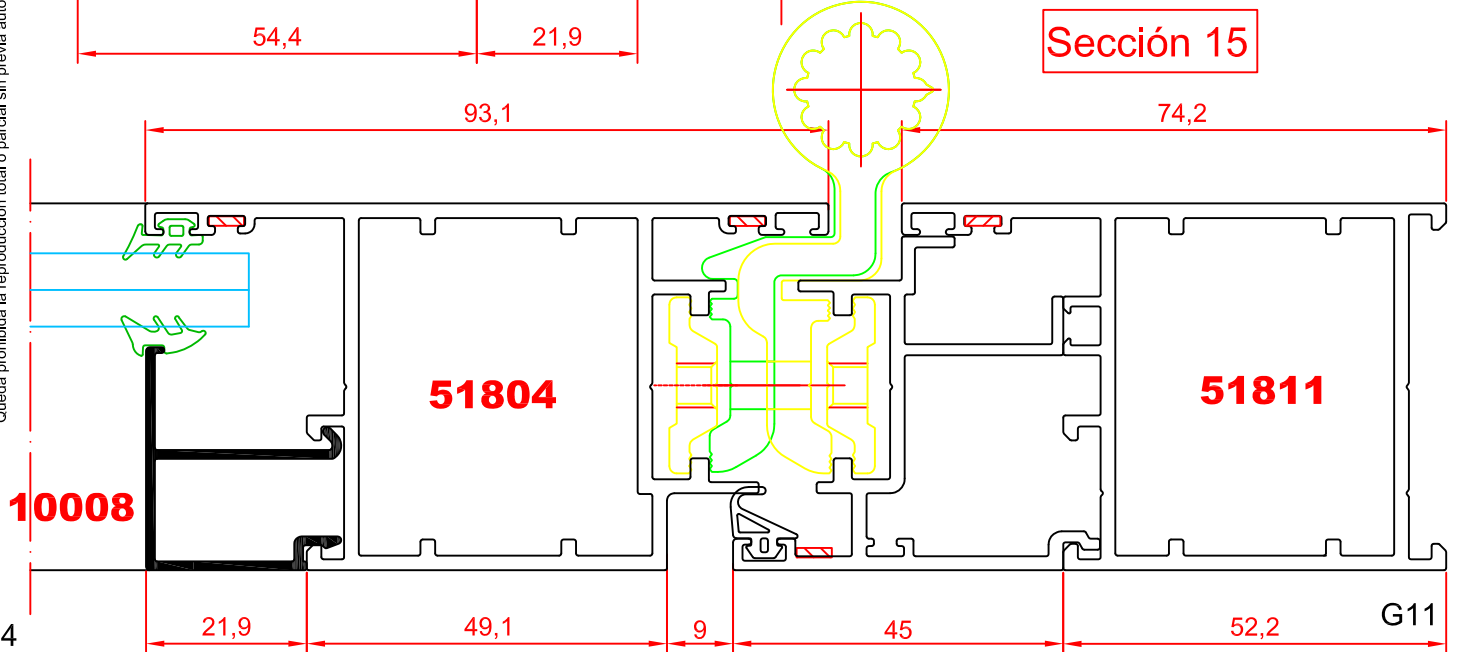

Sección 15

Los datos contenidos en éste catálogo son meramente indicativos. Qsystems se reserva el derecho a realizar cambios sin previo aviso de carácter técnico ó constructivo. Queda prohibida la reproducción total ó parcial sin previa autorización por escrito de Q Systems.

G14

G11



SISTEMAS EN ALUMINIO DEL MEDITERRANEO