
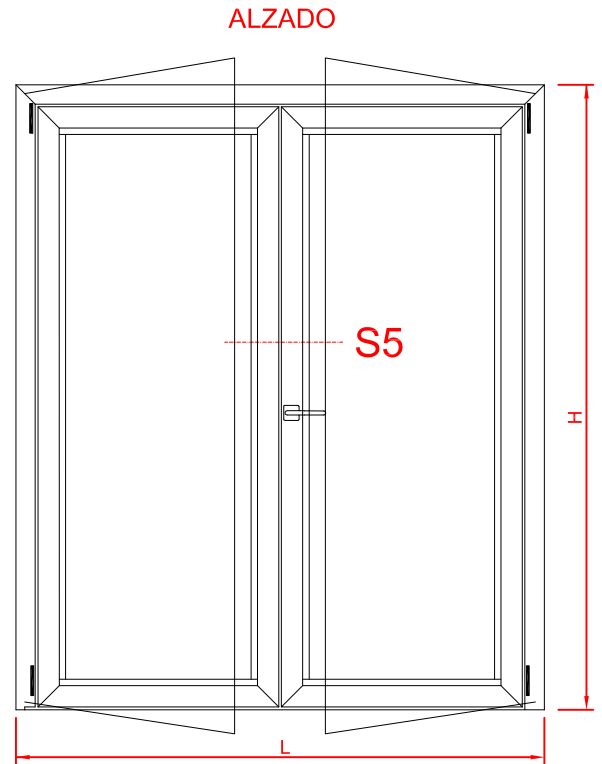


aluminio Puerta 2 hojas: Nudo Central

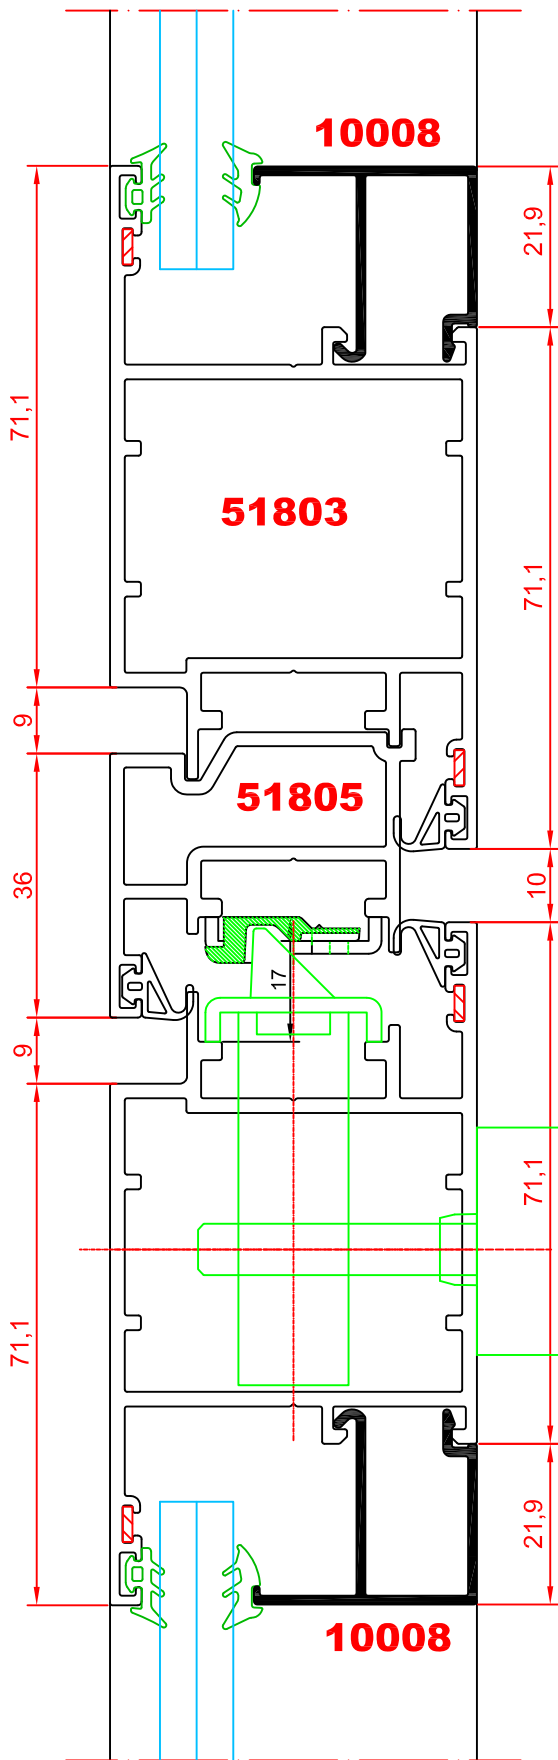

Sección 5

Los datos contenidos en este catálogo son meramente indicativos. Qsystems se reserva el derecho a realizar cambios sin previo aviso de carácter técnico o constructivo. Queda prohibida la reproducción total o parcial sin previa autorización por escrito de Q Systems.

G5



SISTEMAS EN ALUMINIO DEL MEDITERRANEO