Qsystems®

aluminio

Sección Horizontal Puerta Apert. Exterior-Fijo

Q55MC

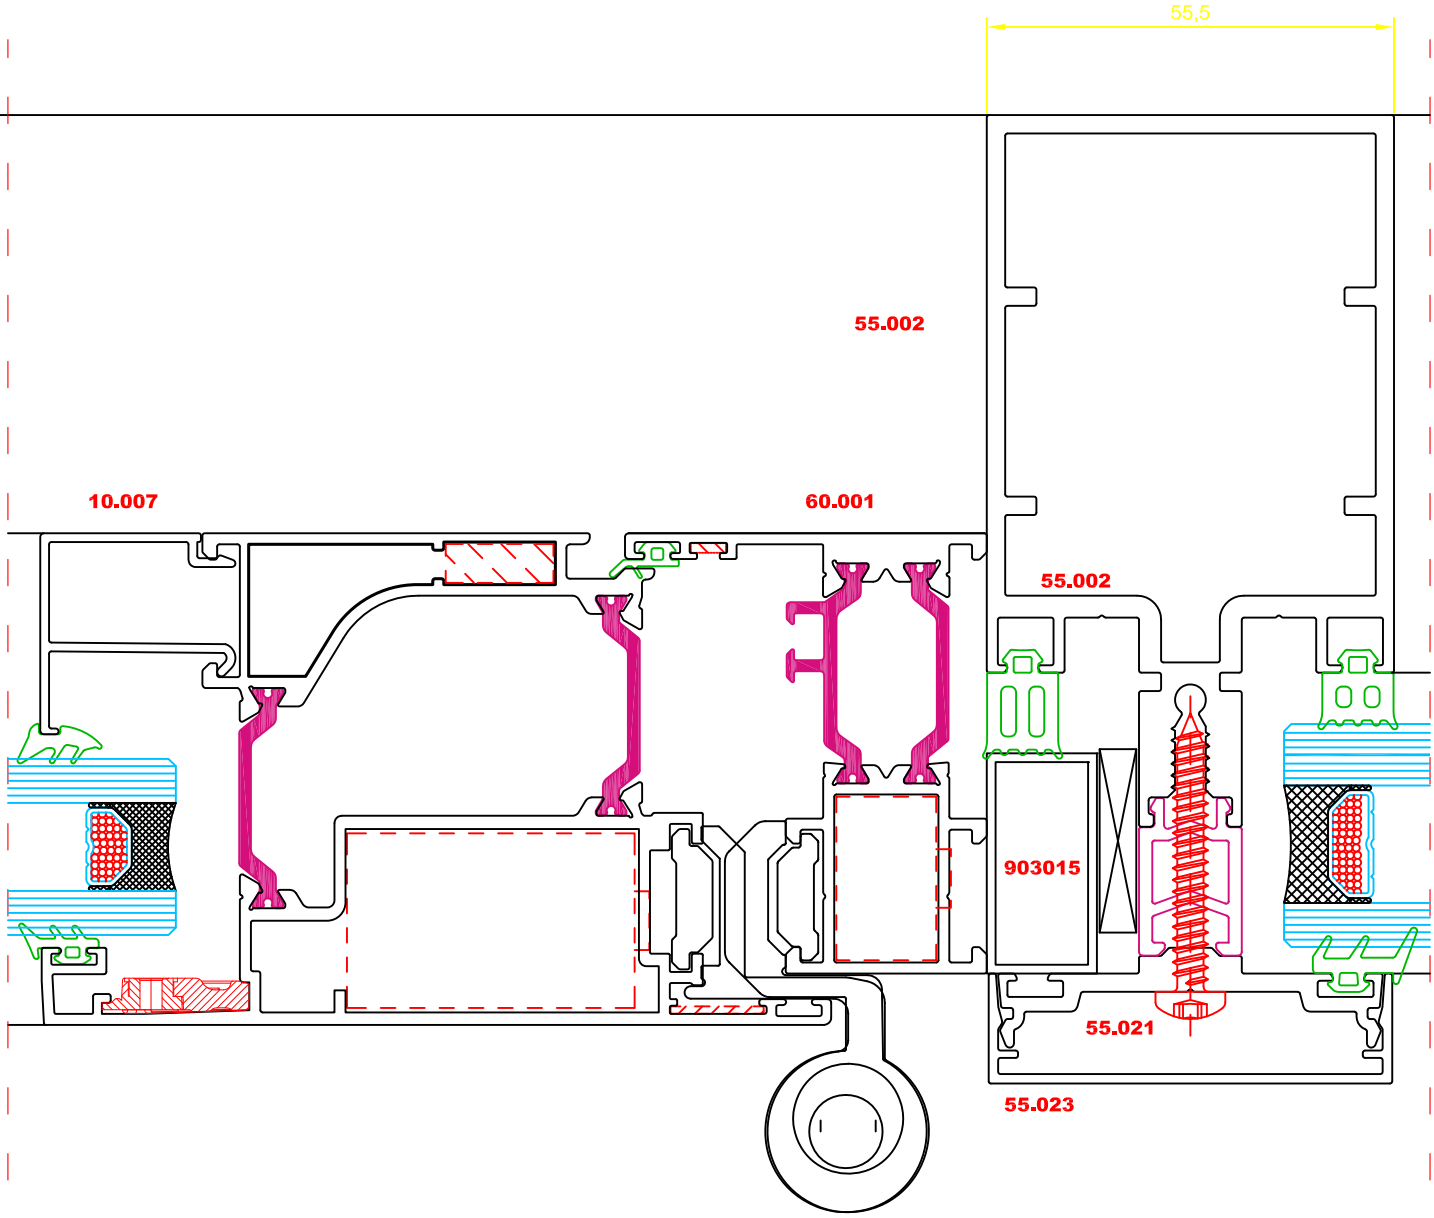

Los datos contenidos en éste catálogo son meramente indicativos, Qsystems se reserva el derecho a realizar cambios sin previo aviso de carácter técnico ó constructivo.
Queda prohibida la reproducción total ó parcial sin previa autorización por escrito de Q Systems.

SISTEMAS EN ALUMINIO DEL MEDITERRANEO	Qsystems®	**SERIE:** Q55MC Trama Hztal.	**ESCALAS:** 1:1
			FECHA: 08/06/2017
	TIPOLOGÍA: Sección Hztal. Apertura Exterior-Fijo		**DIBUJADO:** J.ROSADO