


Los datos contenidos en éste catálogo son meramente indicativos. Qsystems se reserva el derecho a realizar cambios sin previo aviso de carácter técnico ó constructivo. Queda prohibida la reproducción total ó parcial sin previa autorización por escrito de Q Systems.

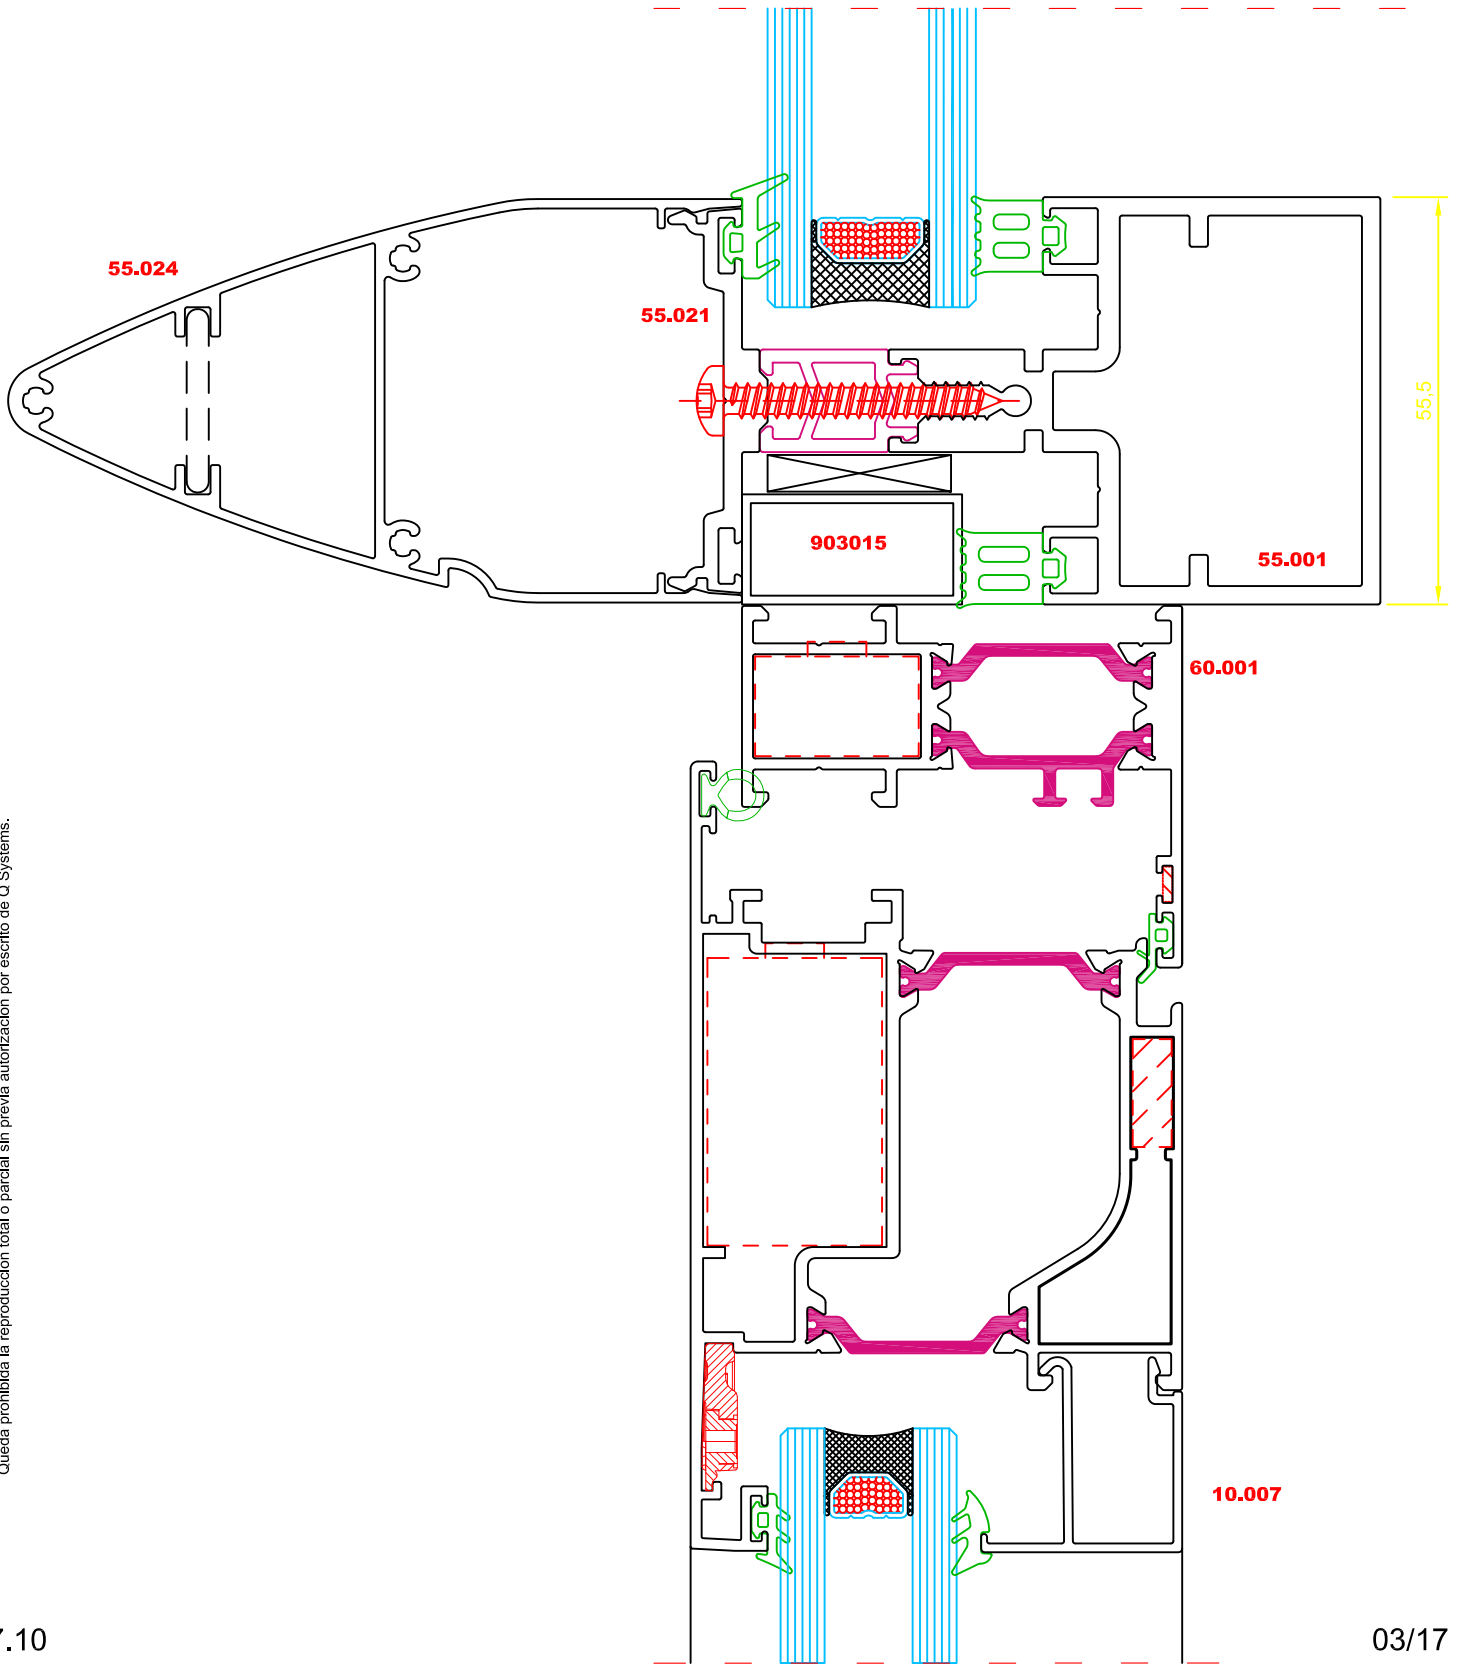

7.10

03/17



SISTEMAS EN
ALUMINIO DEL
MEDITERRANEO



TIPOLOGÍA:

Sección Vertical Apert. Exterior-Fijo

SERIE:

Q55MC Trama Hztal.

ESCALAS:

1:1

FECHA:

08/06/2017

DIBUJADO:

J.ROSADO