Qsystems®

aluminio

# Sección Horizontal Puerta Apert. Exterior-Fijo

# Q55MC

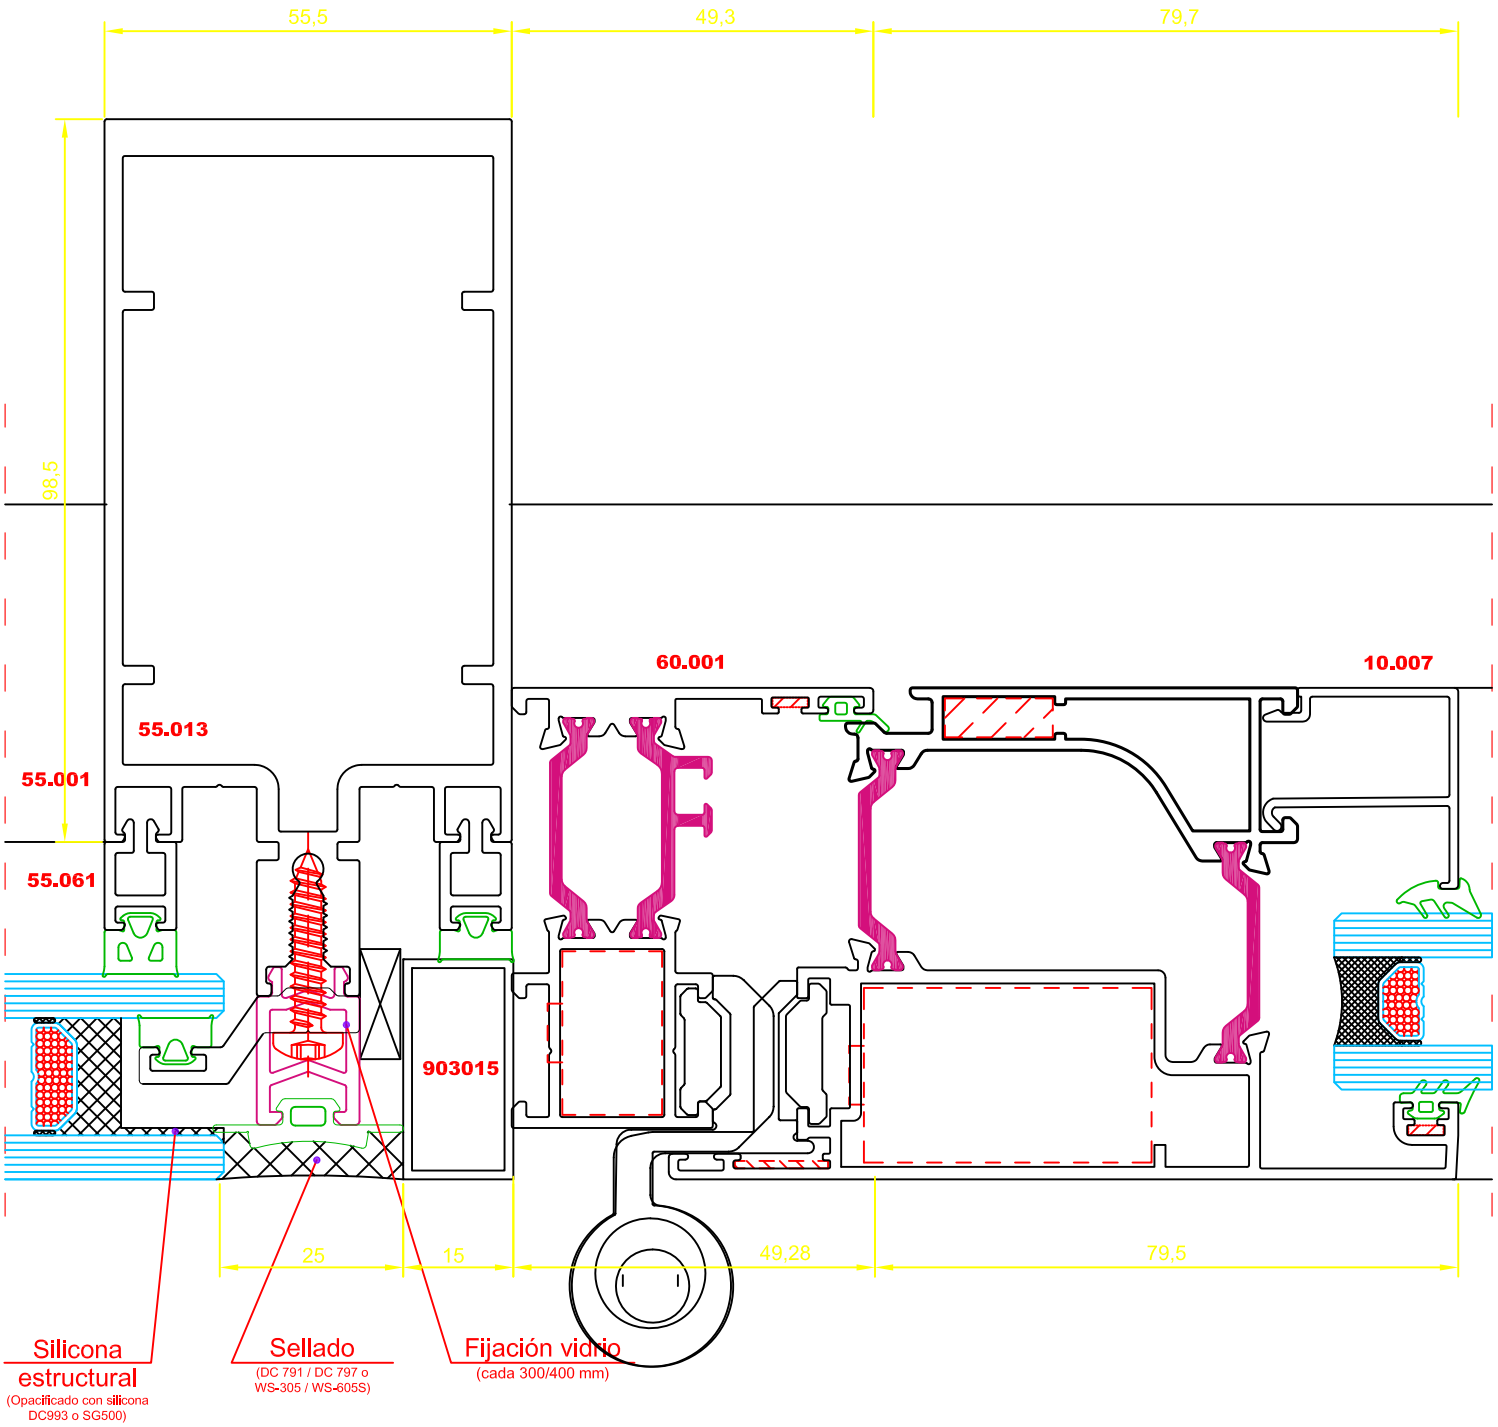




Los datos contenidos en éste catálogo son meramente indicativos, Qsystems se reserva el derecho a realizar cambios sin previo aviso de carácter técnico ó constructivo.
Queda prohibida la reproducción total ó parcial sin previa autorización por escrito de Q Systems.

| | | | |
|---|---|---|---|
| SISTEMAS EN ALUMINIO DEL MEDITERRANEO | Qsystems® | SERIE: Q55MC Estructural | ESCALAS: 1:1 |
| | | | FECHA: 08/06/2017 |
| | TIPOLOGÍA: Sección Hztal. Apertura Exterior-Fijo | | DIBUJADO: J.ROSADO |