
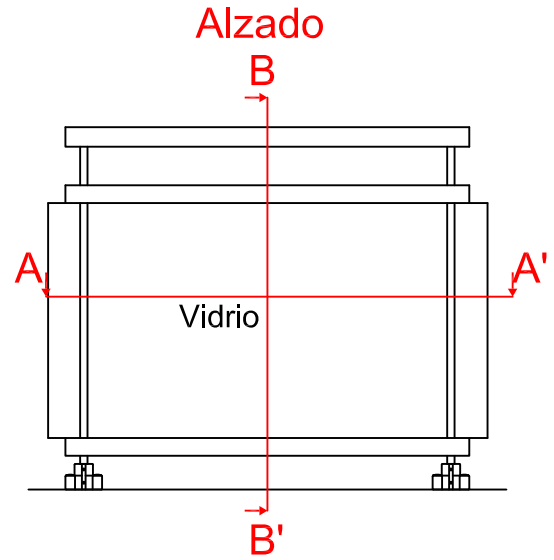


Sección Vertical B-B' (Opcional)
Escala 1:2

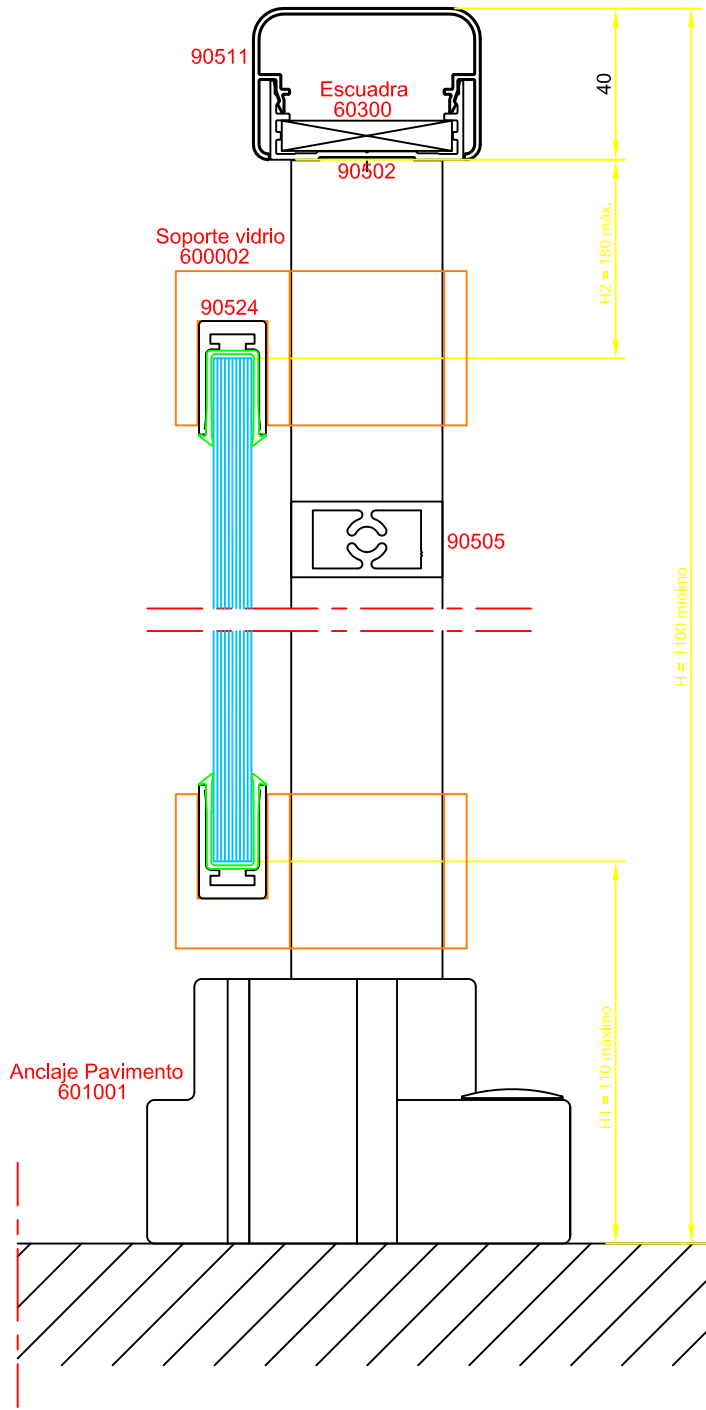

5.12

03/13

Los datos contenidos en este catálogo son meramente indicativos. Qsystems se reserva el derecho a realizar cambios sin previo aviso de carácter técnico o constructivo. Queda prohibida la reproducción total o parcial sin previa autorización por escrito de Q Systems.



SISTEMAS EN
ALUMINIO DEL
MEDITERRANEO



TIPOLOGÍA:

SECCIÓN 12: VIDRIO A PAÑO

SERIE:

Q10

ESCALAS:

1:2

FECHA:

08/06/2017

DIBUJADO:

LBOSADP